


Typ I

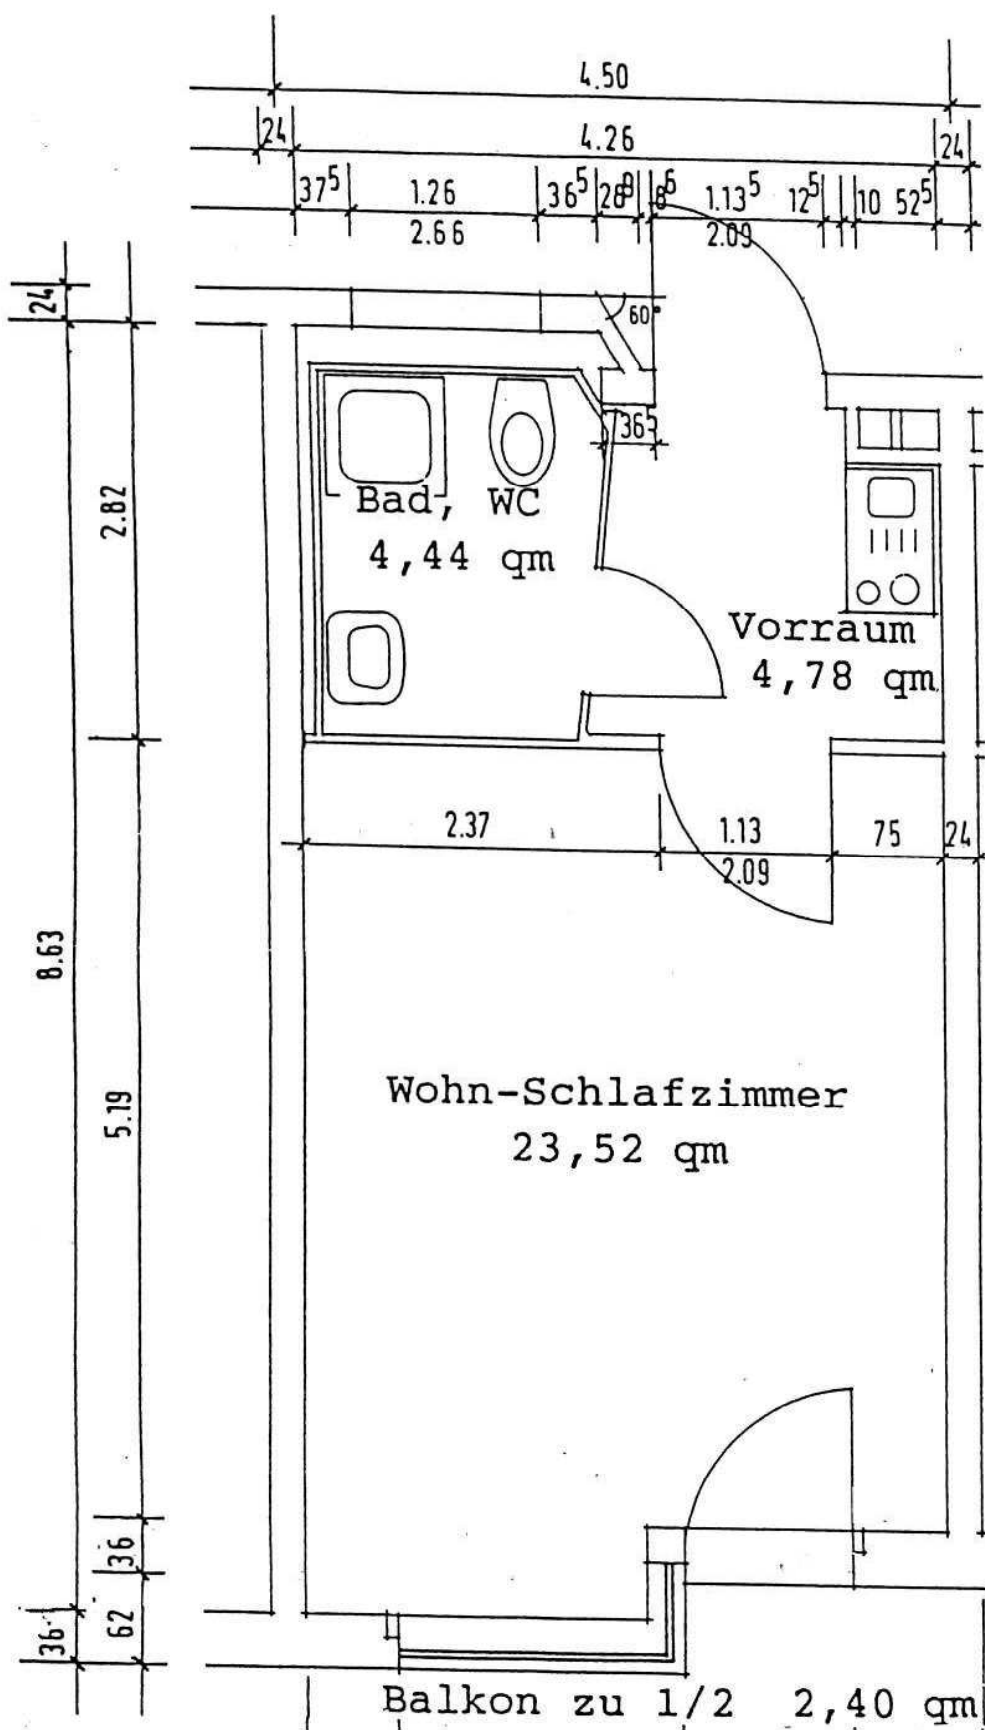

Wohn-Schlafzimmer	23,52
Vorraum	4,78
Bad, WC	4,44
Balkon zu 1/2	2,40

35,14 qm

Dazu gehört eine Abstellmöglichkeit / ein Abstellraum im UG.