


Typ VII

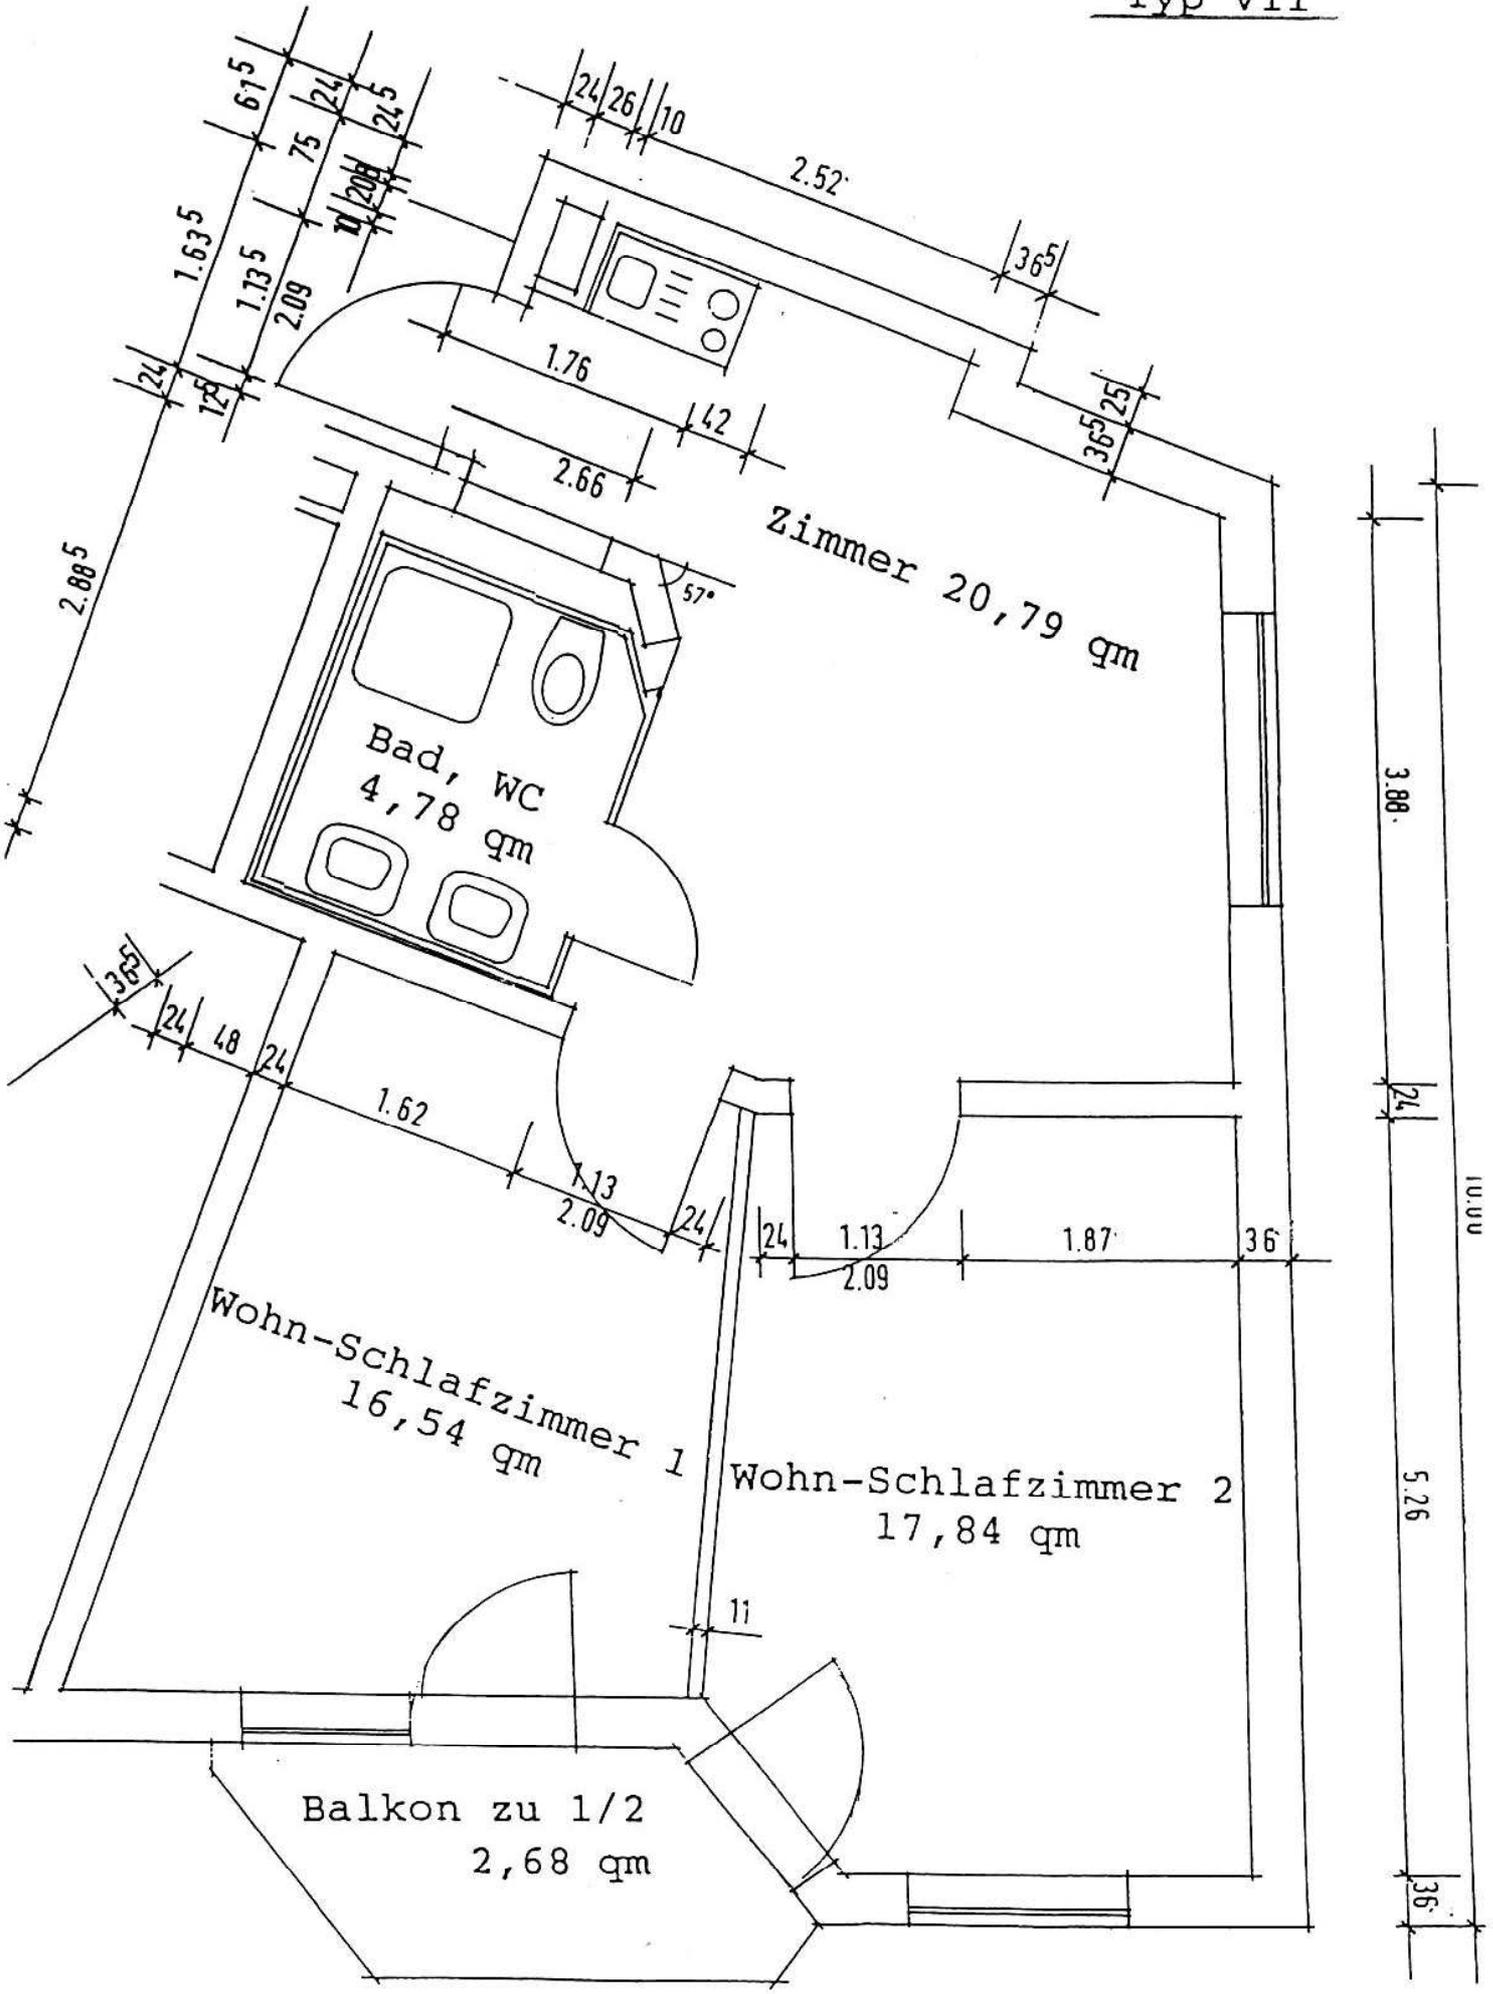

Zimmer	20,79	
Wohn-Schlafrum 1	16,54	
Wohn-Schlafrum 2	17,84	
Bad, WC	4,78	
Balkon zu 1/2	2,68	<u>62,63 qm</u>

Dazu gehört eine Abstellmöglichkeit / ein Abstellraum im Untergeschoss.